


snede WEST-OOST

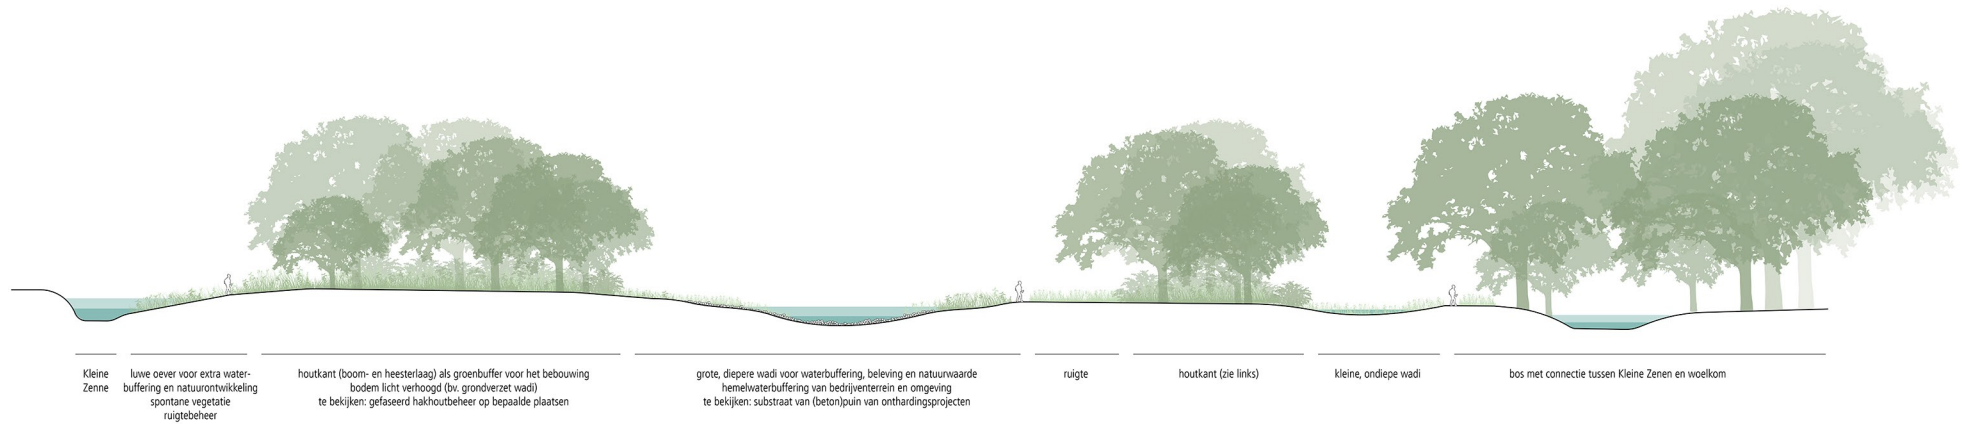

snede NOORD-ZUID

