


SCHEMA D'ALIMENTATION DU CANAL DE CHARLEROI à BRUXELLES

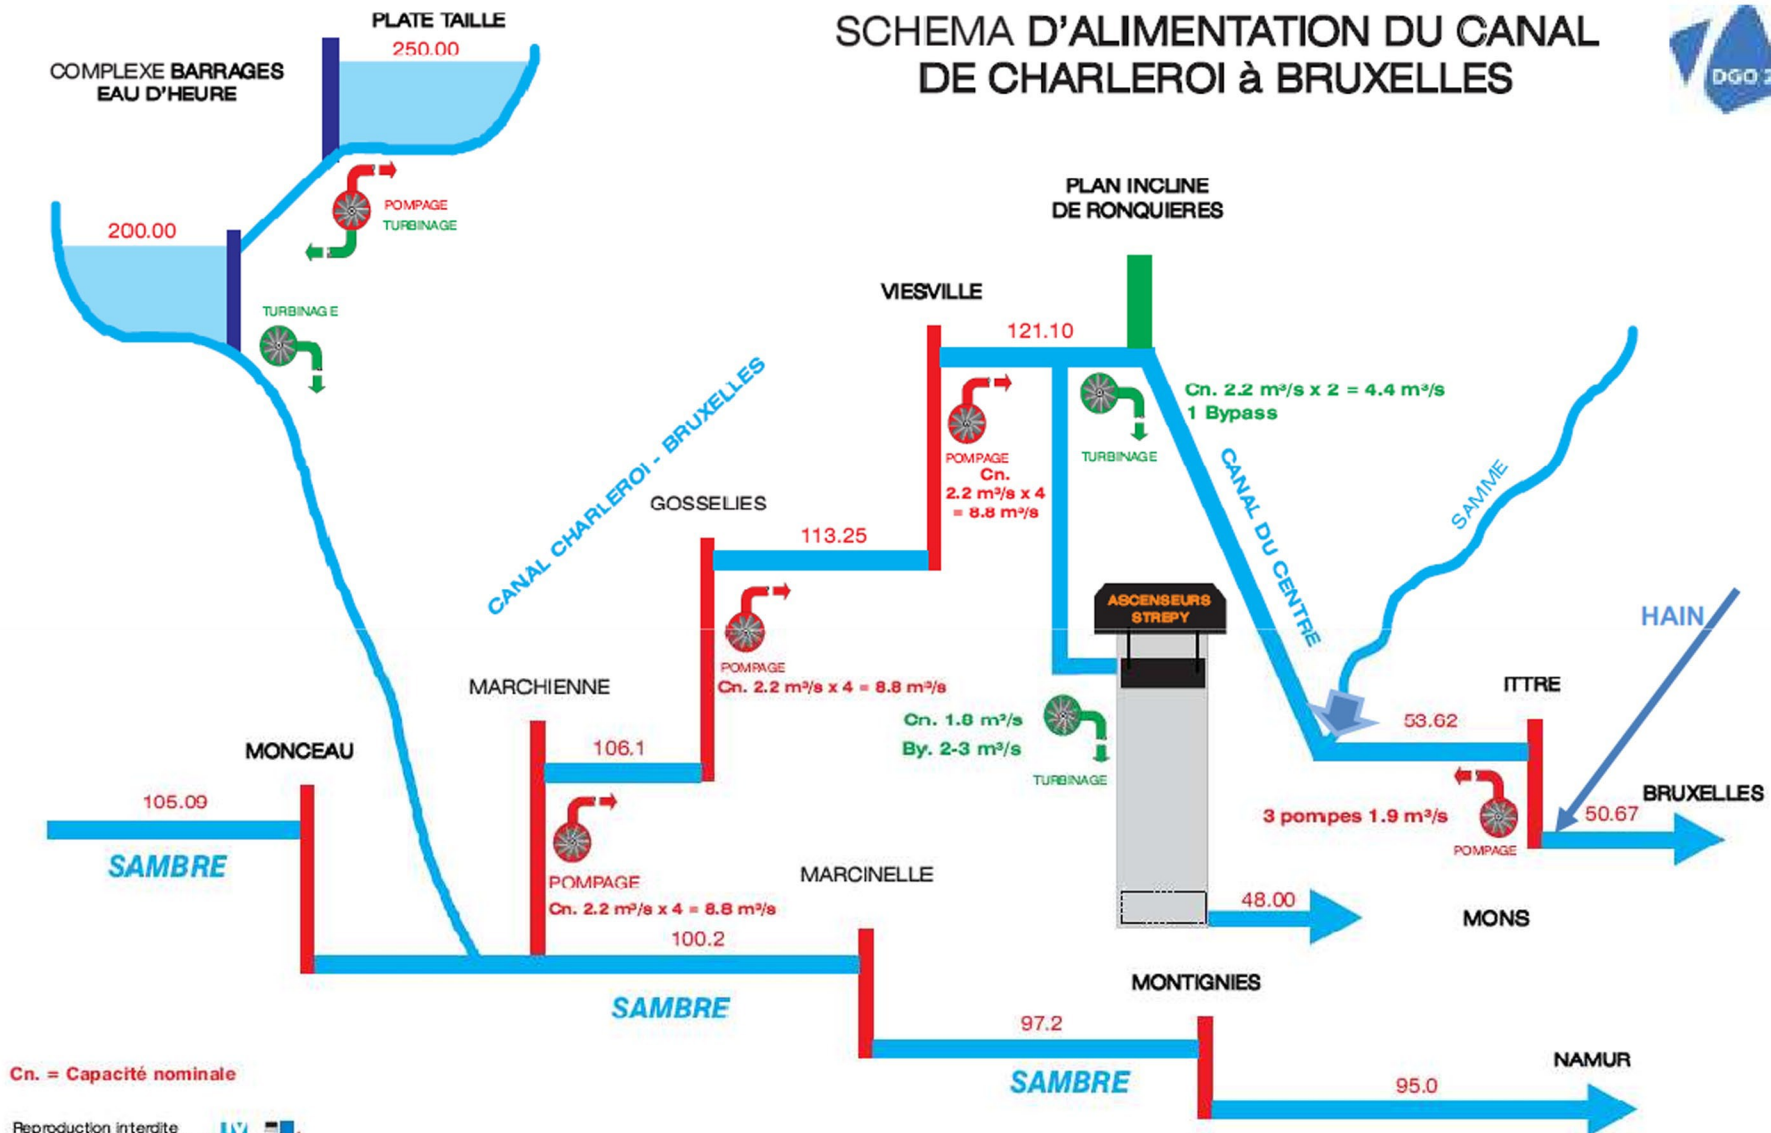

Aout 2007